

掲示物①

大規模小売店舗立地法第6条第2項の規定による変更前の変更(又は、附則第5条第1項の規定による既存店の最初の変更)について、同法施行規則第11条第2項の規定に基づき、掲示します。

令和8年5月25日

1 大規模小売店舗の名称及び所在地  
 名称 ミスターマックス倉賀野ショッピングセンター  
 所在地 群馬県高崎市倉賀野町4694番1外

2 設置者の名称及び所在地  
 氏名又は名称 株式会社ミスターマックス・ホールディングス  
 法人代表者氏名 代表取締役 平野 能章  
 住所 福岡県福岡市東区松田一丁目5番7号

3 変更に係る事項

(1) 大規模小売店舗の施設の配置に関する事項

① 駐車場の位置及び収容台数

位置	変更前	変更後
駐車場①	558台	365台
駐車場②	371台	352台
合計	929台	717台

② 駐輪場の位置及び収容台数

位置	変更前	変更後
駐輪場①	74台	26台
駐輪場②	52台	38台
駐輪場③	-	22台
合計	126台	86台

(2) 大規模小売店舗の施設の運営方法に関する事項

① 大規模小売店舗において小売業を行う者の開店時刻及び閉店時刻

小売業者名	変更前	変更後
株式会社ミスターマックス	午前10時00分～午後10時00分	午前9時00分～午後10時00分
株式会社西松屋チェーン	午前10時00分～午後10時00分	変更なし
株式会社ロピア	午前8時00分～午後10時00分	
株式会社大創産業	午前10時00分～午後10時00分	
株式会社ザクティブ	午前10時00分～午後10時00分	

4 変更を予定する年月日

(1) 令和8年12月28日(予定)

(2) 令和8年4月28日

※(1)②駐輪場の位置及び収容台数については既に変更済みです。

届出上、変更可能な日付であり、実際の変更日とは異なります。

5 変更をしようとする理由


店舗運営・運用計画の変更のため

6 問合せ先


名称 : 株式会社エスパシオコンサルタント  
 担当者所属部署 : 環境企画部  
 担当者氏名 : 飯森 倫仁  
 電話番号 : 03-6222-2209  
 F A X 番号 : 03-6222-2207

掲示期間: 令和8年5月25日～令和8年8月28日


建物配置図及び1階平面図（変更前）

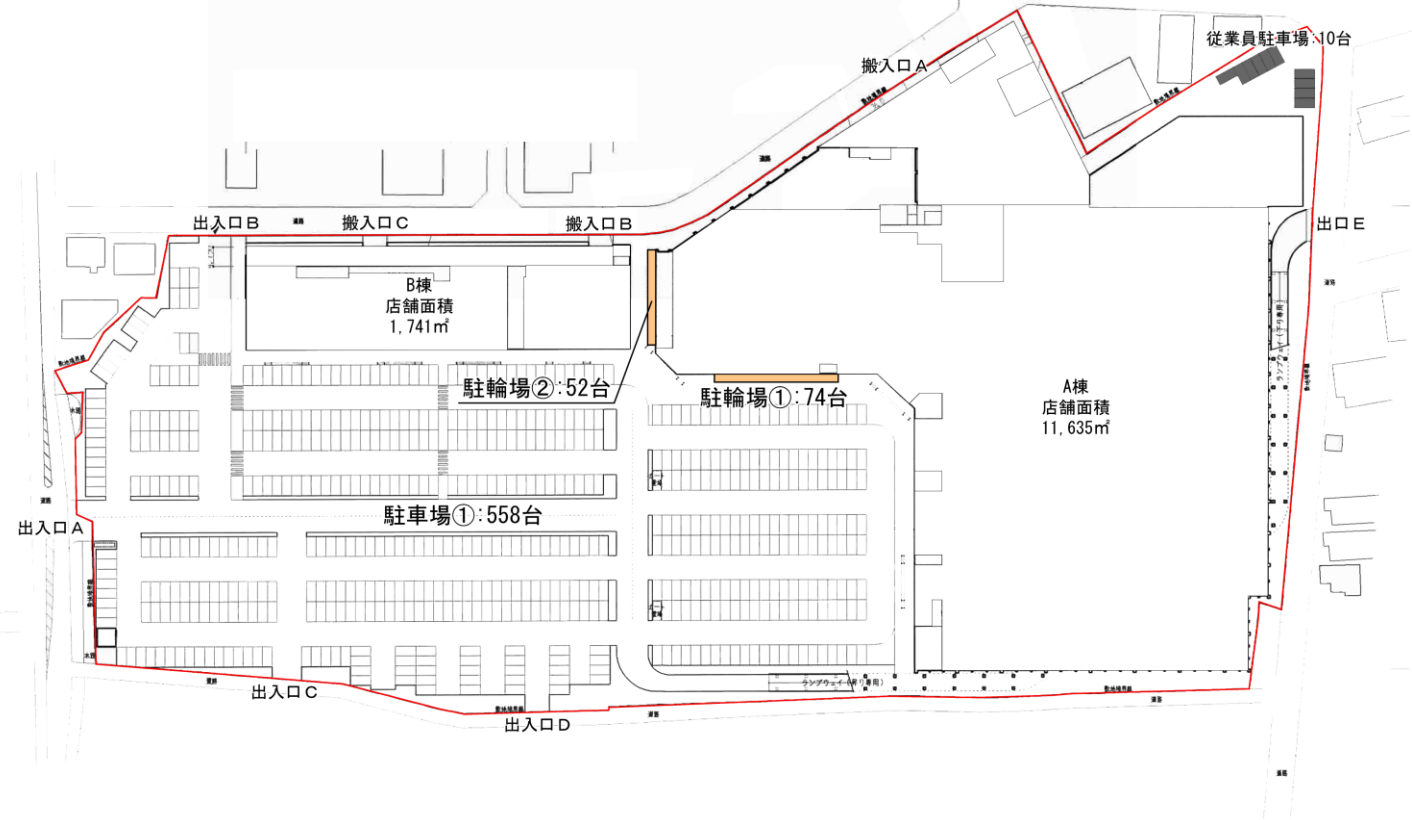

建物配置図及び1階平面図（変更後）

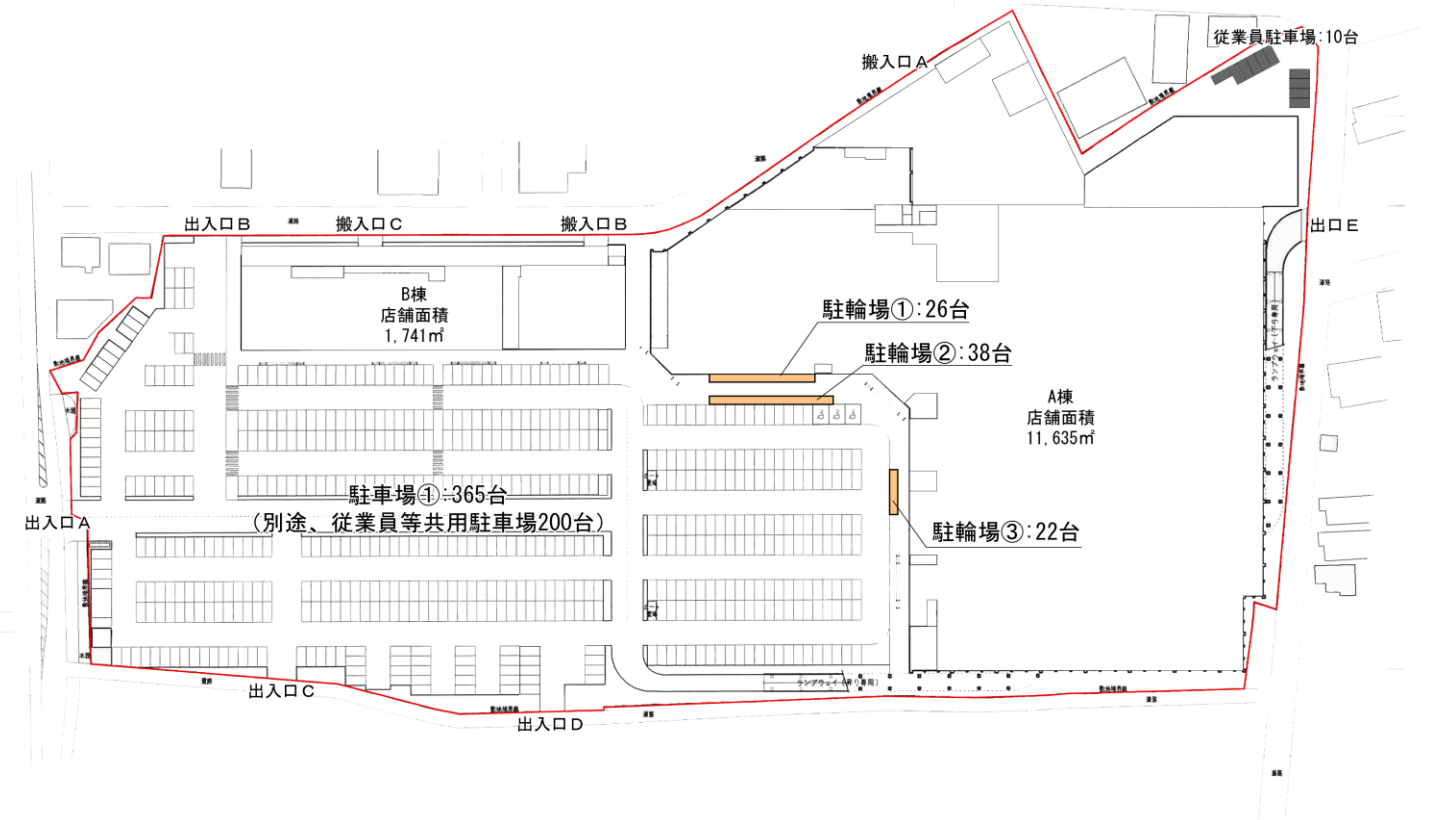

2階平面図（変更前）

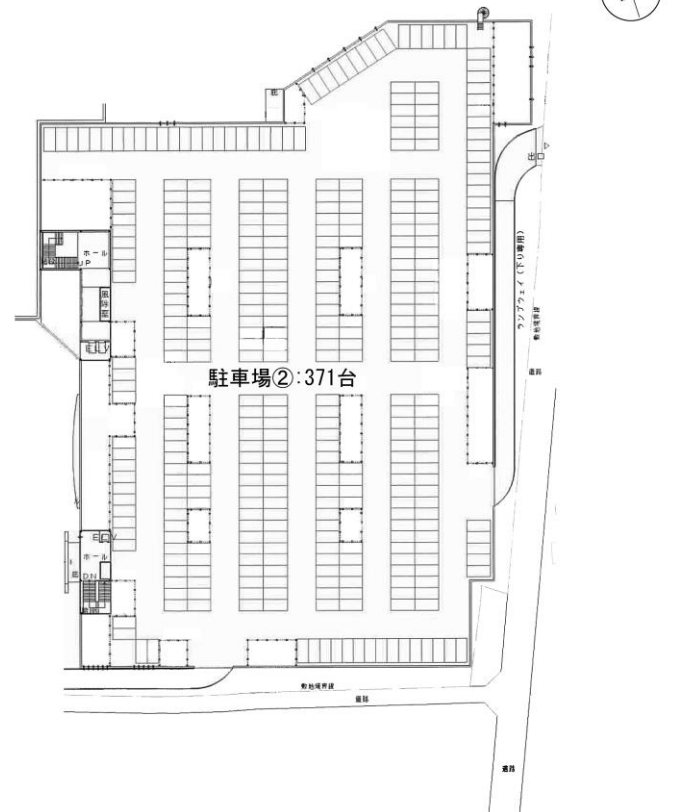

2階平面図（変更後）

